


PODORYS PRÍZEMIA 1 NP. - PRÍSTAVBA
M 1:100

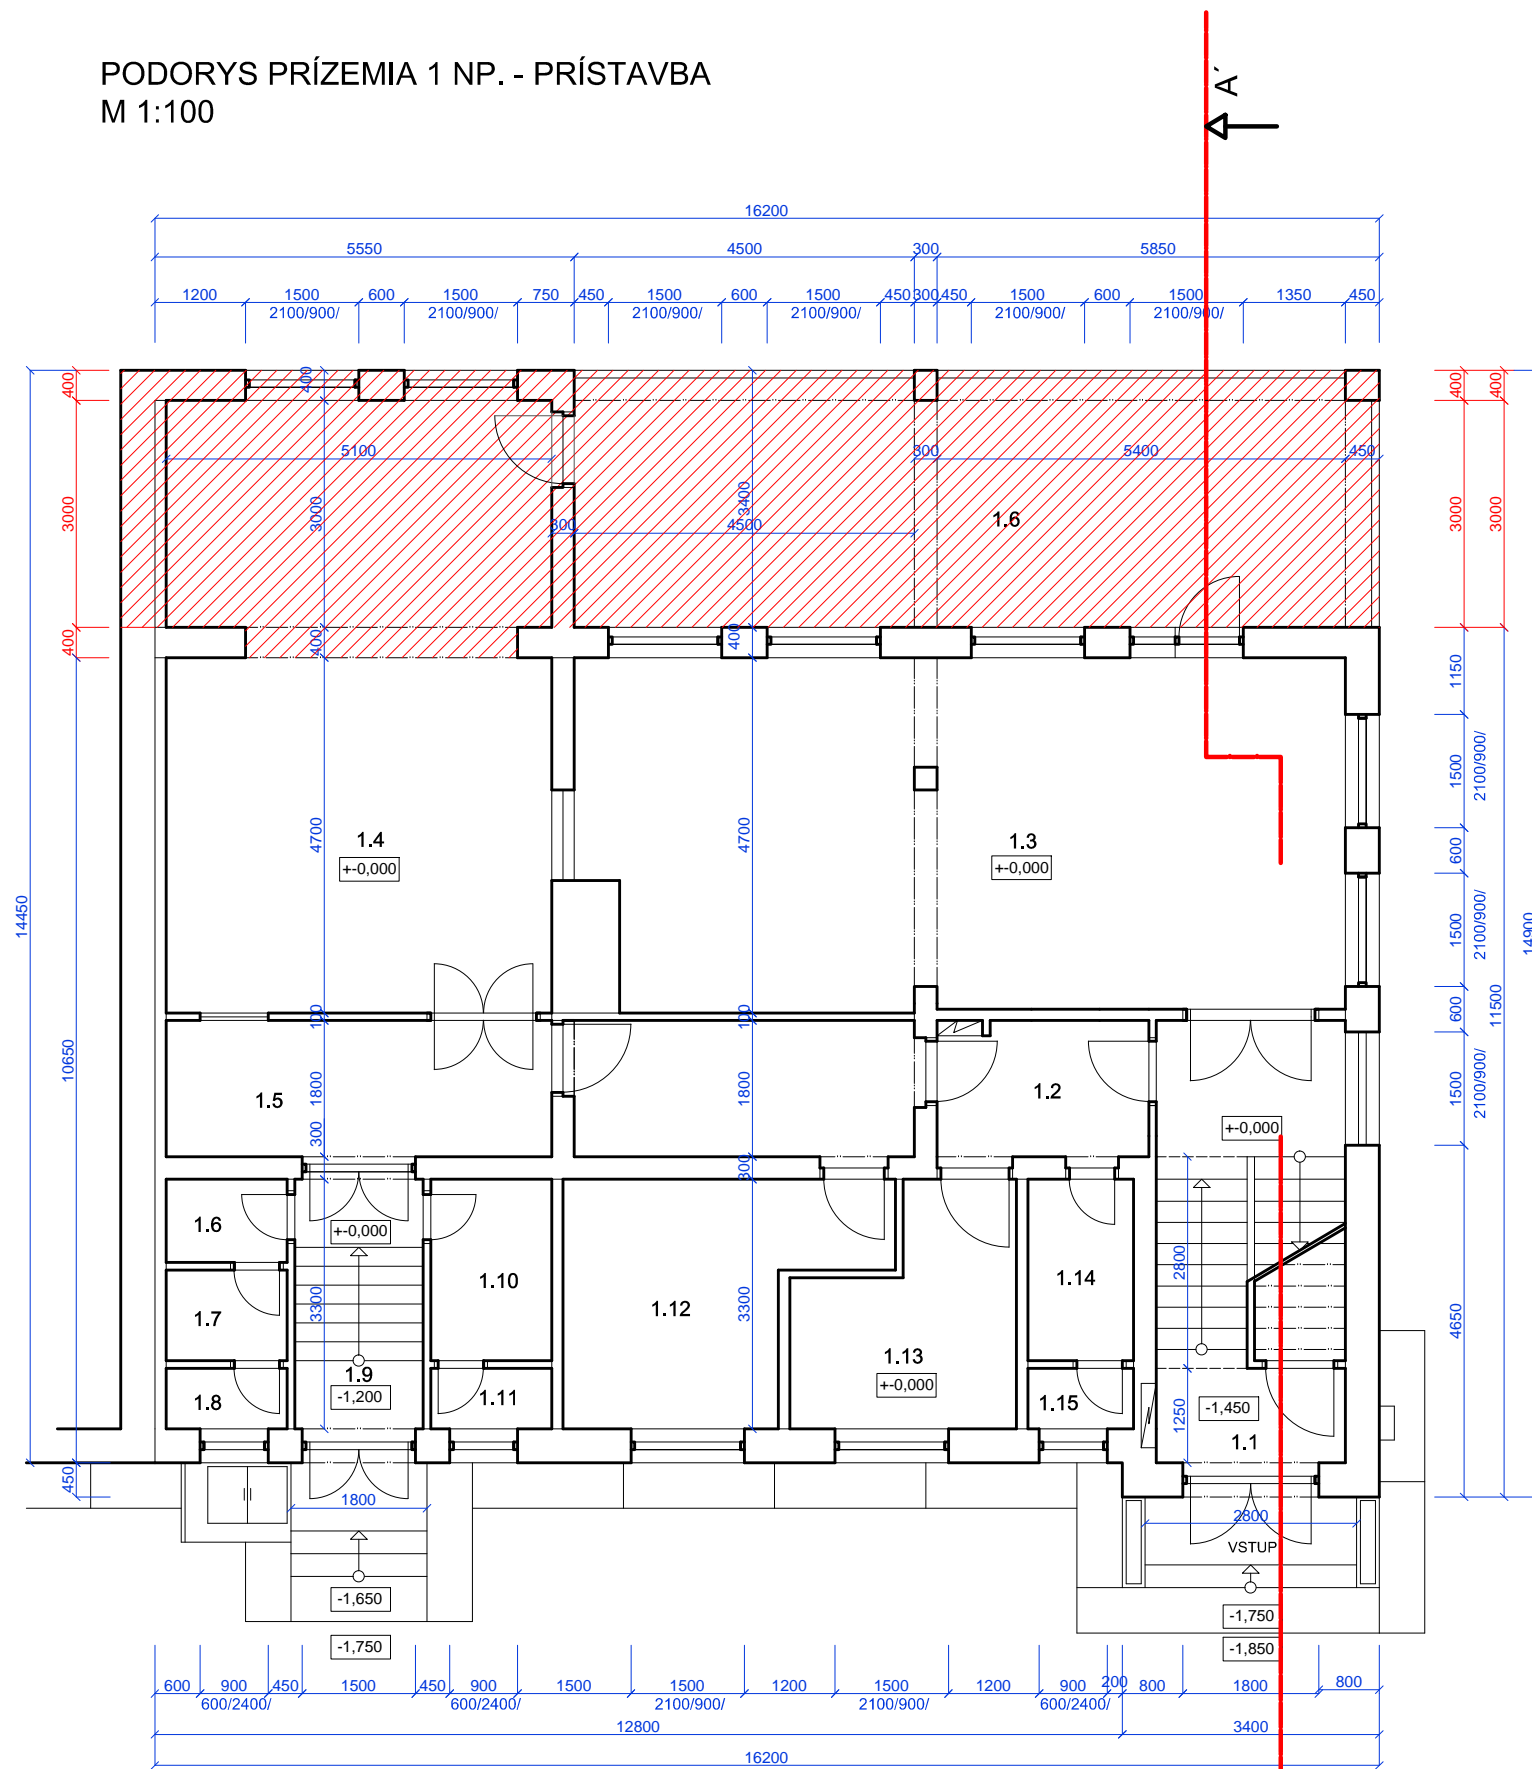

LEGENDA MIESTNOSTÍ :


1.1 ZÁDVERIE	8,28 m ²	KER.DL.
1.2 CHODBA	4,86 m ²	KER.DL.
1.3 JEDÁLEŇ	46,35 m ²	PVC
1.4 KUCHYŇA	40,71 m ²	KER.DL.
1.5 VÝDAJ DOCHODCI	9,18 m ²	KER.DL.
1.6 PREDISIEŇ K WC	1,76 m ²	KER.DL.
1.7 PISOÁR	1,92 m ²	KER.DL.
1.8 WC CHLAPCI	1,28 m ²	KER.DL.
1.9 ZÁDVERIE	3,06 m ²	KER.DL.
1.10 PREDISIEŇ K WC	3,84 m ²	KER.DL.
1.11 WC DIEVČATÁ	1,28 m ²	KER.DL.
1.12 SKLAD POTRAVIN	9,40 m ²	KER.DL.
1.13 KANCELÁRIA	9,9 m ²	PVC
1.14 ŠATŇA PERSONÁL	3,36 m ²	PVC
1.15 WC PERSONÁL	1,28 m ²	KER.DL.
1.16 TERASA	36 m ²	MRAZUVZDORNÁ DL.



PRÍSTAVBA

ALTERNATÍVA **B**

NADSTAVBA III.NP. + PRÍSTAVBA VÝCHOD, ÚPRAVA I.NP

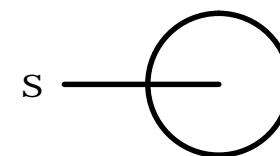

MŠ. V NEDEDZI - DOSTAVBA

ARCHITEKTÚRA
 URBANIZMUS
 INTERIÉRY
 DESIGN
 REALIZÁCIA
 OBCHOD
 SLUŽBY
 PORADENSTVO
 OBSTARÁVANIE

ATELER-7 S.R.O.

Ing.arch. C. KRÚŽEL mobil : 0903 501 446
 Ing.arch. C. KRÚŽEL ml. 0903 586 446
 Ing.arch. I. KRÚŽEL 0903 701 446
 adresa : KEMPELENOVÁ 10, 010 15 ŽILINA, SK.
 e-mail : arch.kruz@chello.sk, sca@chello.sk

TELER