


PODORYS PRÍZEMIA 2 NP. - PRÍSTAVBA
M 1:100

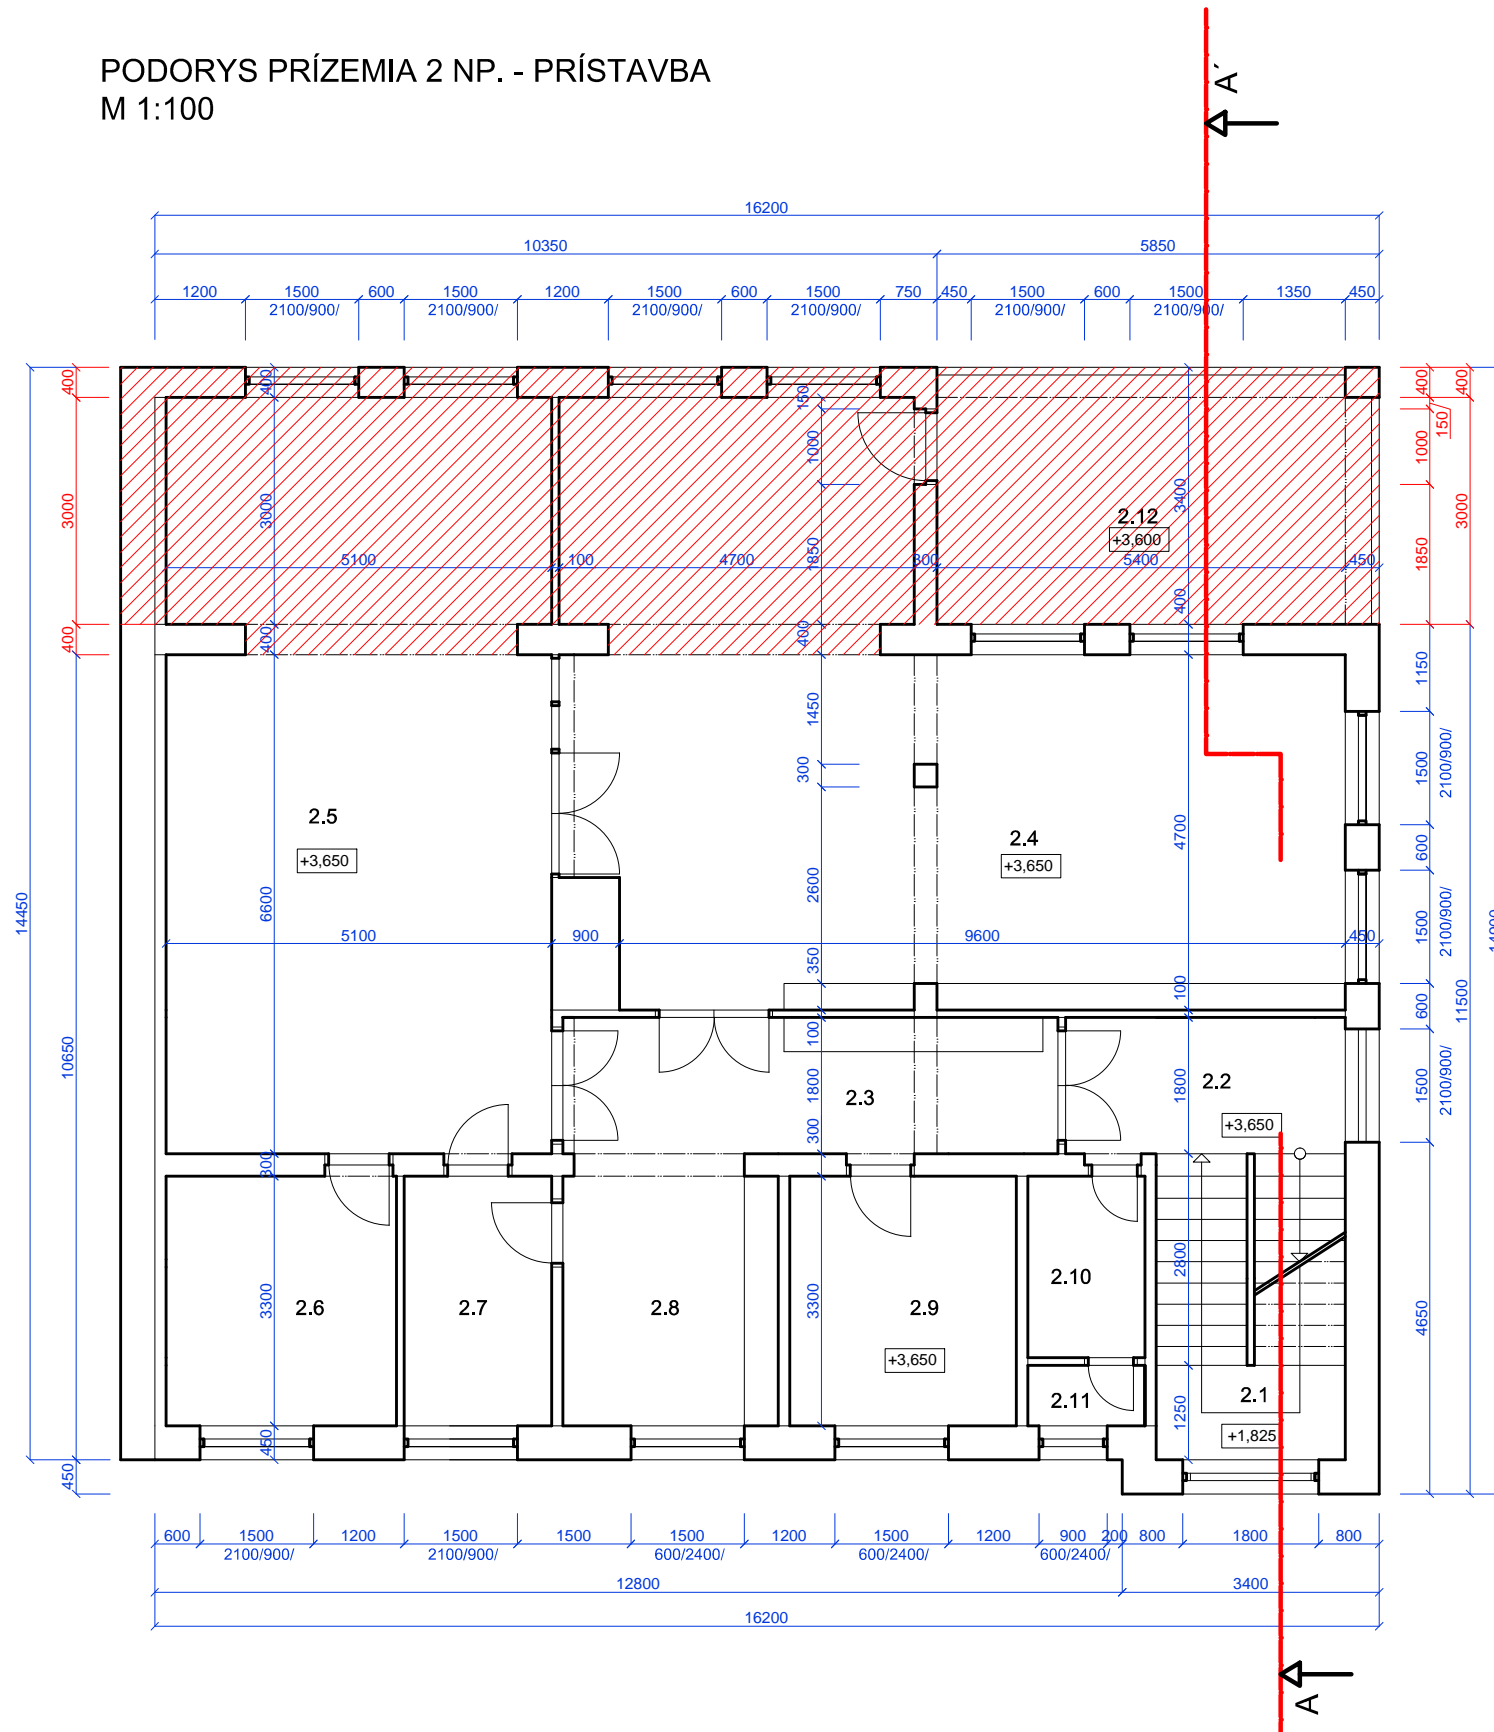

LEGENDA MIESTNOSTÍ :

2.1	SCHODIŠTE	9,78 m ²	KER.DL.
2.2	ZÁDVERIE	6,66 m ²	KER.DL.
2.3	CHODBA,ŠATŇA	11,79 m ²	PVC
2.4	UČEBŇA HERŇA	62,81 m ²	PVC
2.5	SPÁLŇA	50,04 m ²	PVC.
2.6	PRÍRUČNÝ SKLAD	10,1 m ²	PVC.
2.7	IZOLAČNÁ MIESTNOSŤ	6,44 m ²	PVC.
2.8	ŠATŇA, PREZLIEKAREŇ	10,08 m ²	PVC.
2.9	UMÝVAREŇ A WC DETÍ	9,90 m ²	KER.DL.
2.10	ŠATŇA A UMYV. PERSON.	3,72 m ²	KER.DL.
2.11	WC PERSONÁL	1,24 m ²	KER.DL.
2.12	TERASA	19,71 m ²	MRAZUVZDORNÁ DL.



ALTERNATÍVA **B**

NADSTAVBA III.NP. + PRÍSTAVBA VÝCHOD, ÚPRAVA I.NP

MŠ. V NEDEDZI - DOSTAVBA

ARCHITEKTÚRA
 URBANIZMUS
 INTERIÉRY
 DESIGN
 REALIZÁCIA
 OBCHOD
 SLUŽBY
 PORADENSTVO
 OBSTARÁVANIE

ATELER-7 S.R.O.

Ing.arch. C. KRUŽEL mobil : 0903 501 446
 Ing.arch. C. KRUŽEL ml. 0903 586 446
 Ing.arch. I. KRUŽEL 0903 701 446
 adresa : KEMPELENOVÁ 10 , 010 15 ŽILINA , SK.
 e-mail : arch.kruzel@gmail.com, scaleo@chello.sk

ATELER

