


PODORYS PRÍZEMIA 3 NP. - NADSTAVBA  
M 1:100

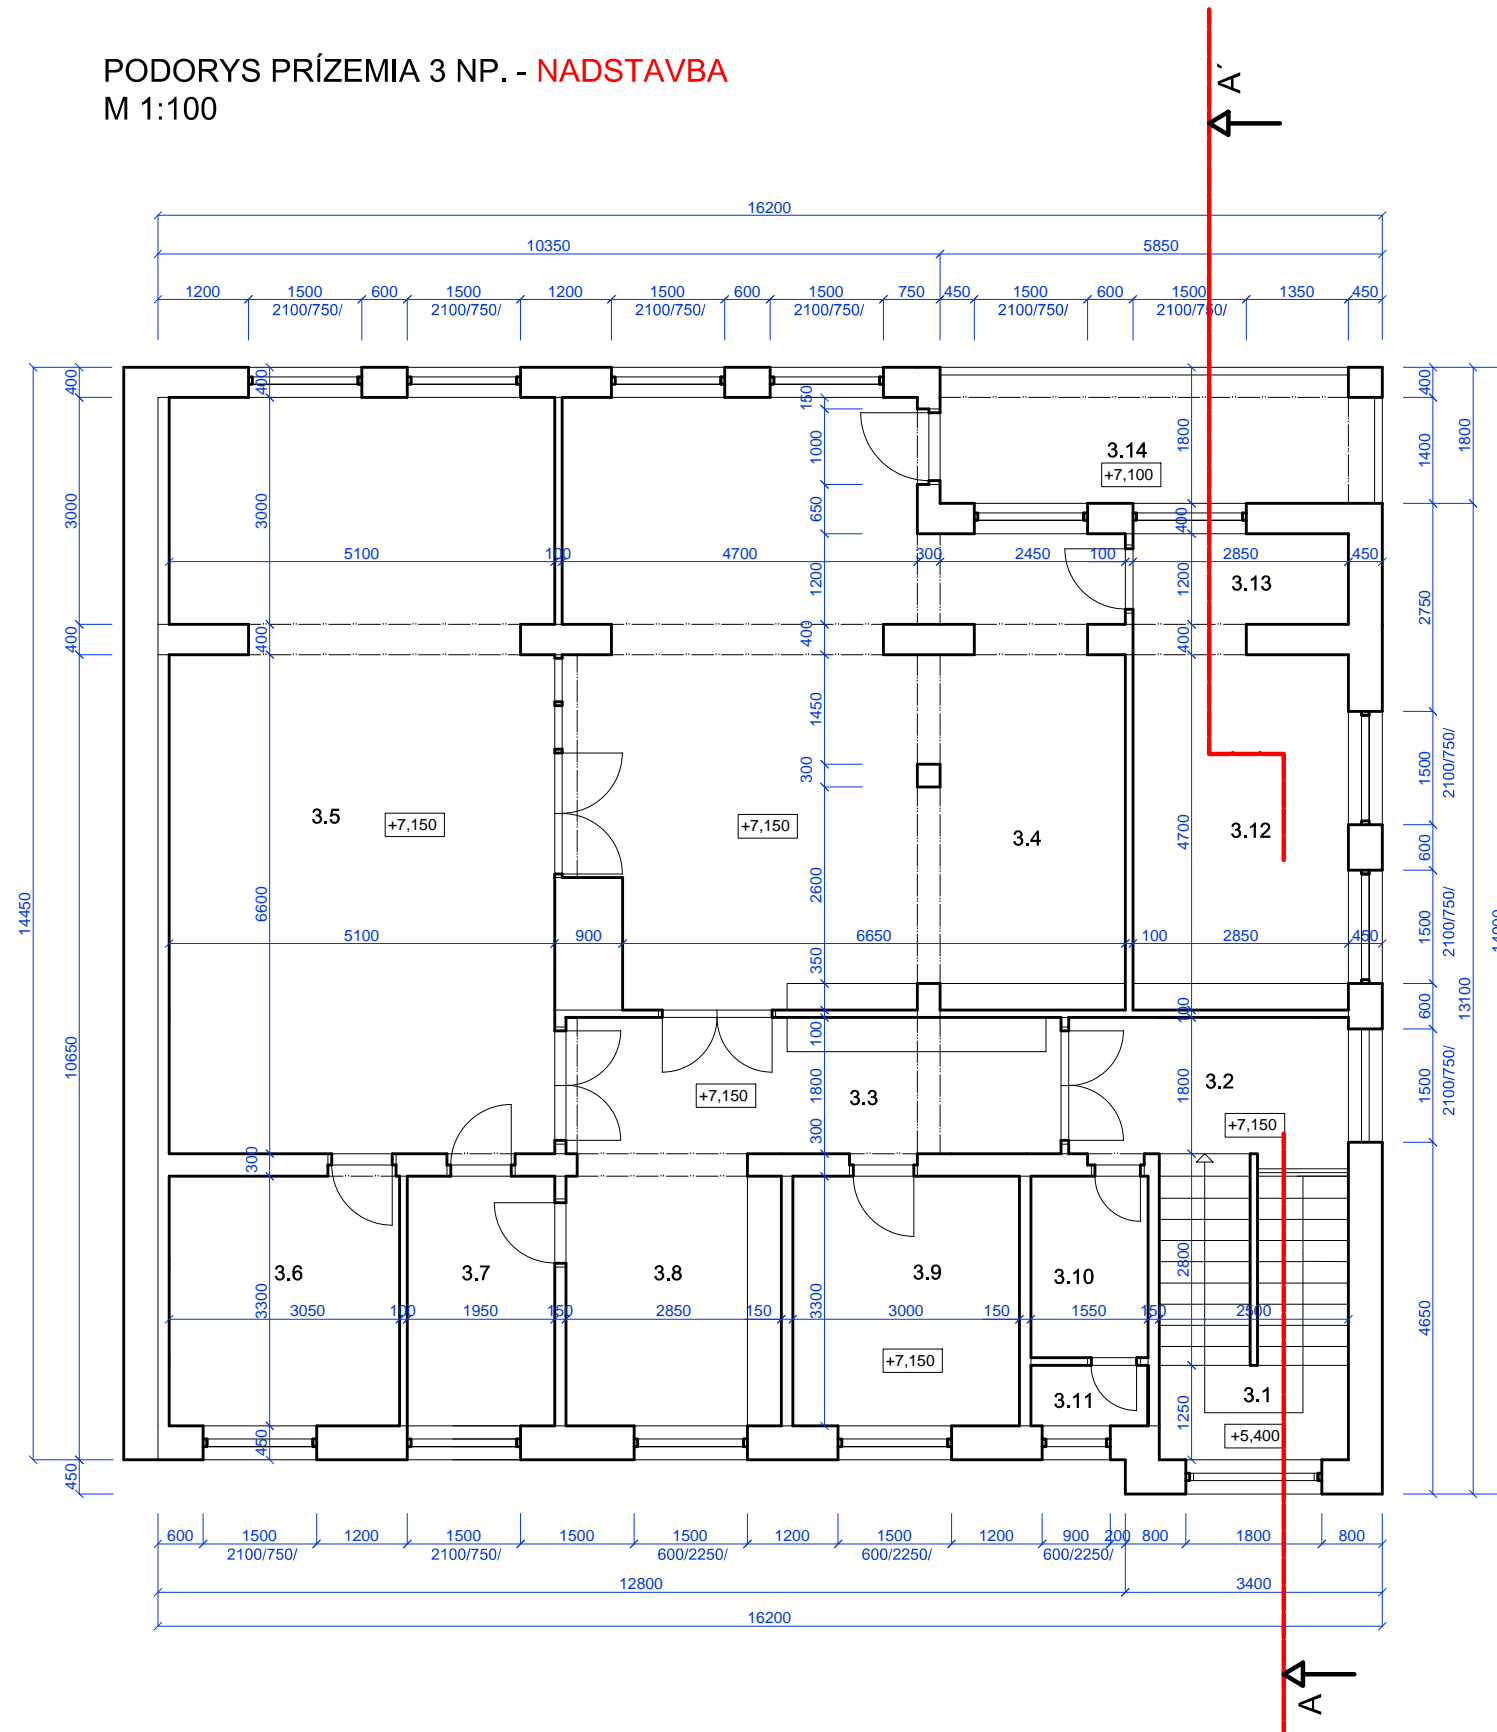


LEGENDA MIESTNOSTÍ :

3.1	SCHODIŠTE	9,78 m2	KER.DL.
3.2	ZÁDVERIE	6,66 m2	KER.DL.
3.3	CHODBA,ŠATŇA	11,79 m2	PVC
3.4	UČEBŇA HERŇA	52,92 m2	PVC
3.5	SPÁĽŇA	50,04 m2	PVC.
3.6	PRÍRUČNÝ SKLAD	10,1 m2	PVC.
3.7	IZOLAČNÁ MIESTNOSŤ	6,44 m2	PVC.
3.8	ŠATŇA, PREZLIEKAREŇ	10,08 m2	PVC.
3.9	UMÝVAREŇ A WC DETÍ	9,90 m2	KER.DL.
3.10	ŠATŇA A UMYV. PERSON.	3,72 m2	KER.DL.
3.11	WC PERSONÁL	1,24 m2	KER.DL.
3.12	KANCELÁRIA	13,40 m2	PVC.
3.13	SKLAD	4,02 m2	PVC.
3.14	LOGGIA	10,35 m2	MRAZUVZDORNÁ DL.



ALTERNATÍVA **B**

NADSTAVBA III.NP. + PRÍSTAVBA VÝCHOD, ÚPRAVA I.NP

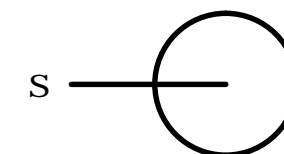

MŠ. V NEDEDZI - DOSTAVBA

**ATELER-7** S.R.O.

ARCHITEKTÚRA  
 URBANIZMUS  
 INTERIÉRY  
 DESIGN  
 REALIZÁCIA  
 OBCHOD  
 SLUŽBY  
 PORADENSTVO  
 OBSTARÁVANIE

Ing.arch. C. KRÚŽEL mobil : 0903 501 446  
 Ing.arch. C. KRÚŽEL ml. 0903 586 446  
 Ing.arch. I. KRÚŽEL 0903 701 446  
 adresa : KEMPELENOVÁ 10, 010 15 ŽILINA, SK.  
 e-mail : arch.kruz@chello.sk, sca@chello.sk

**ATELER**