


I. NP - PRÍZEMIE

NAVRHOVANÝ STAV

ALTERNATÍVA 6

LEGENDA KONŠTRUKCIÍ

- B. FARBA - OSTÁVAJÚCE PRIESTORY A KON.
- Č. FARBA - NOVÉ PRIESTORY A KONŠTRUKCIE

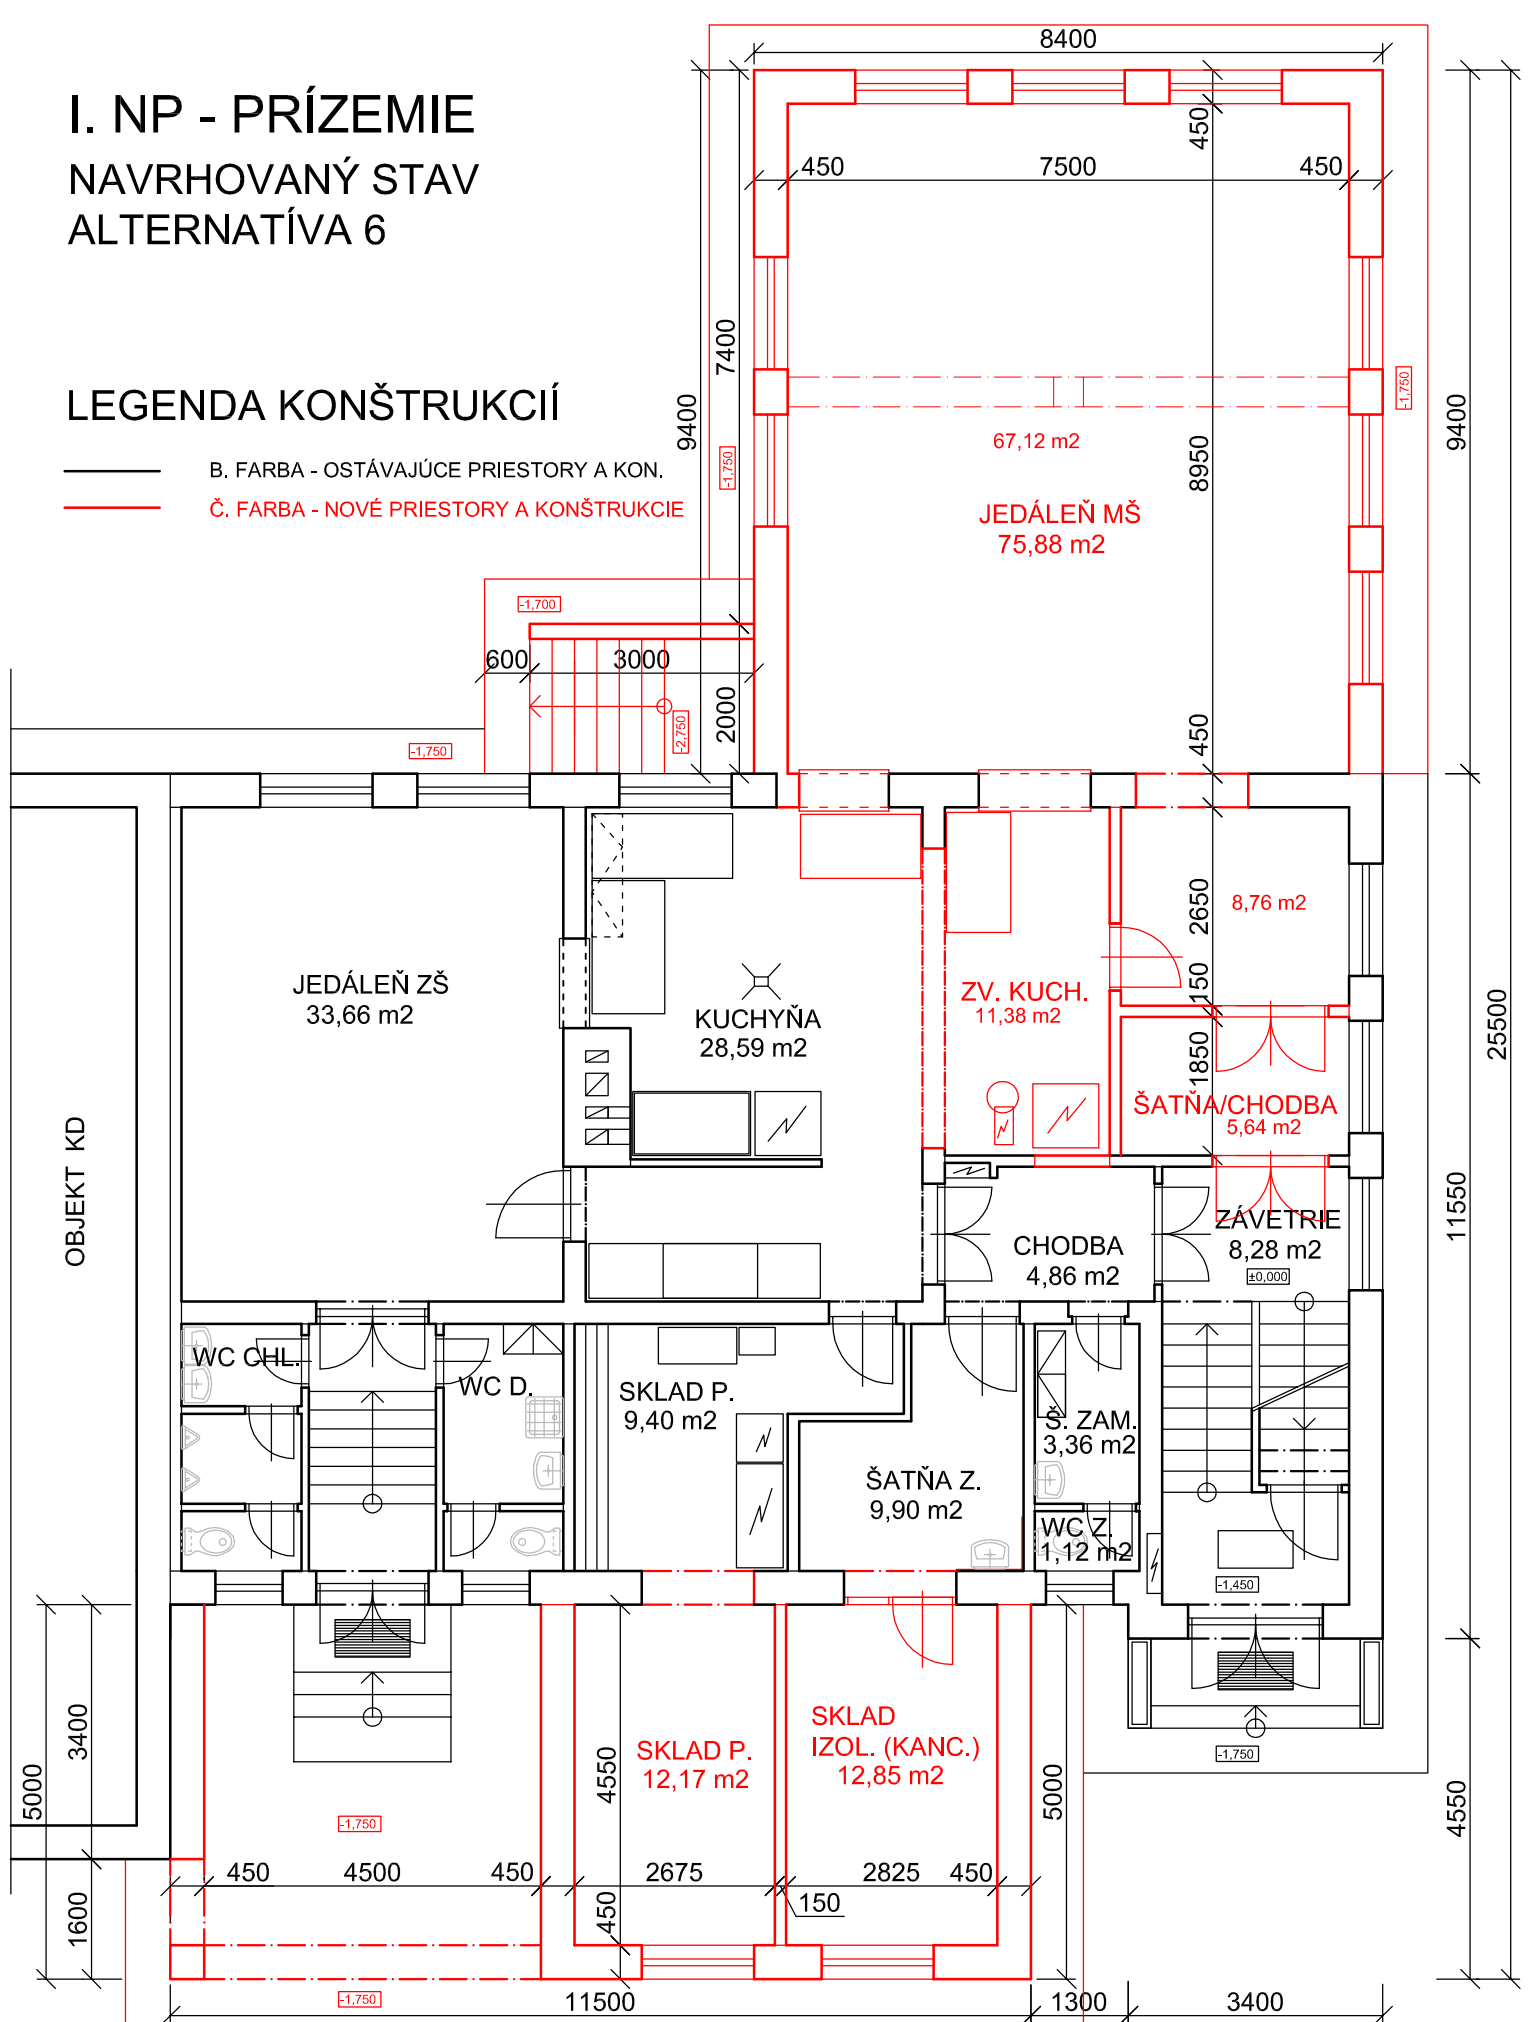

VYPRACOVAL: PEM PROJEKT ING. PETER MRVEČKA	MIESTO STAVBY KU NEDEDZA	KLAS. STAVBY FORMÁT	1 2 6 3 1 x A4
INVESTOR OBEC NEDEDZA	PARCELA KN 1:2:3	DÁTUM STUPEŇ PD	MAREC 2015 ŠTÚDIA
PROJEKT/ OBJEKT ZVÝŠENIE KAPACITY MŠ V NEDEDZI	MIERKA 1 : 100	Č. VÝKRESU A 29	

