


# POHLAD ZÁPADNÝ

## NAVRHOVANÝ STAV

### ALTERNATÍVA 5,6

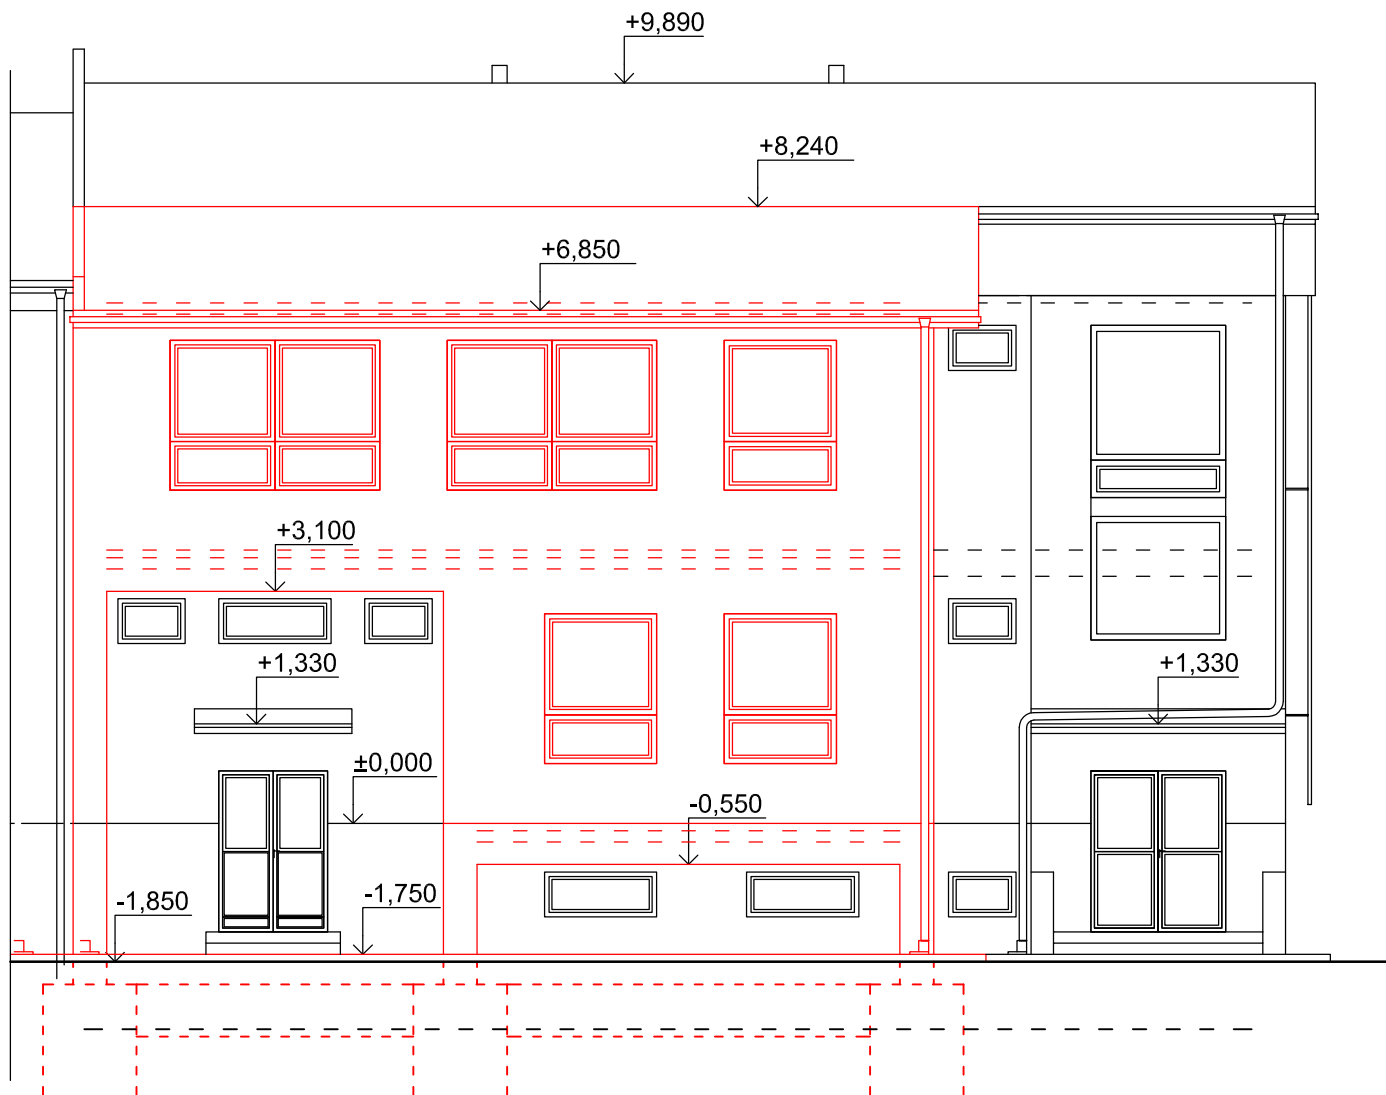

## LEGENDA KONŠTRUKCIÍ

- BIELA FARBA - OSTÁVAJÚCE PRIESTORY A KONŠTRUKCIE
- ČERVENÁ, FARBA - NOVÉ PRIESTORY A KONŠTRUKCIE

VYPRACOVAL: PEM PROJEKT ING. PETER MRVEČKA	MIESTO STAVBY KU NEDEDZA	KLAS. STAVBY FORMÁT	1 2 6 3 1 x A4
INVESTOR OBEC NEDEDZA	PARCELA KN 1:2:3	DÁTUM STUPEŇ PD	MAREC 2015 ŠTÚDIA
PROJEKT/ OBJEKT ZVÝŠENIE KAPACITY MŠ V NEDEDZI	MIERKA 1 : 100	Č. VÝKRESU A 31	