


Situácia osadenia stavby: „Izolovaný rodinný dom 1 b.j., prípojky inžinierskych sietí, účelová komunikácia, pripojenie účelovej komunikácie na miestnu komunikáciu,“ na pozemkoch parc. č. 95/2, 96/2, 477 C KN katastrálne územie Nevedza, M 1 : 500.

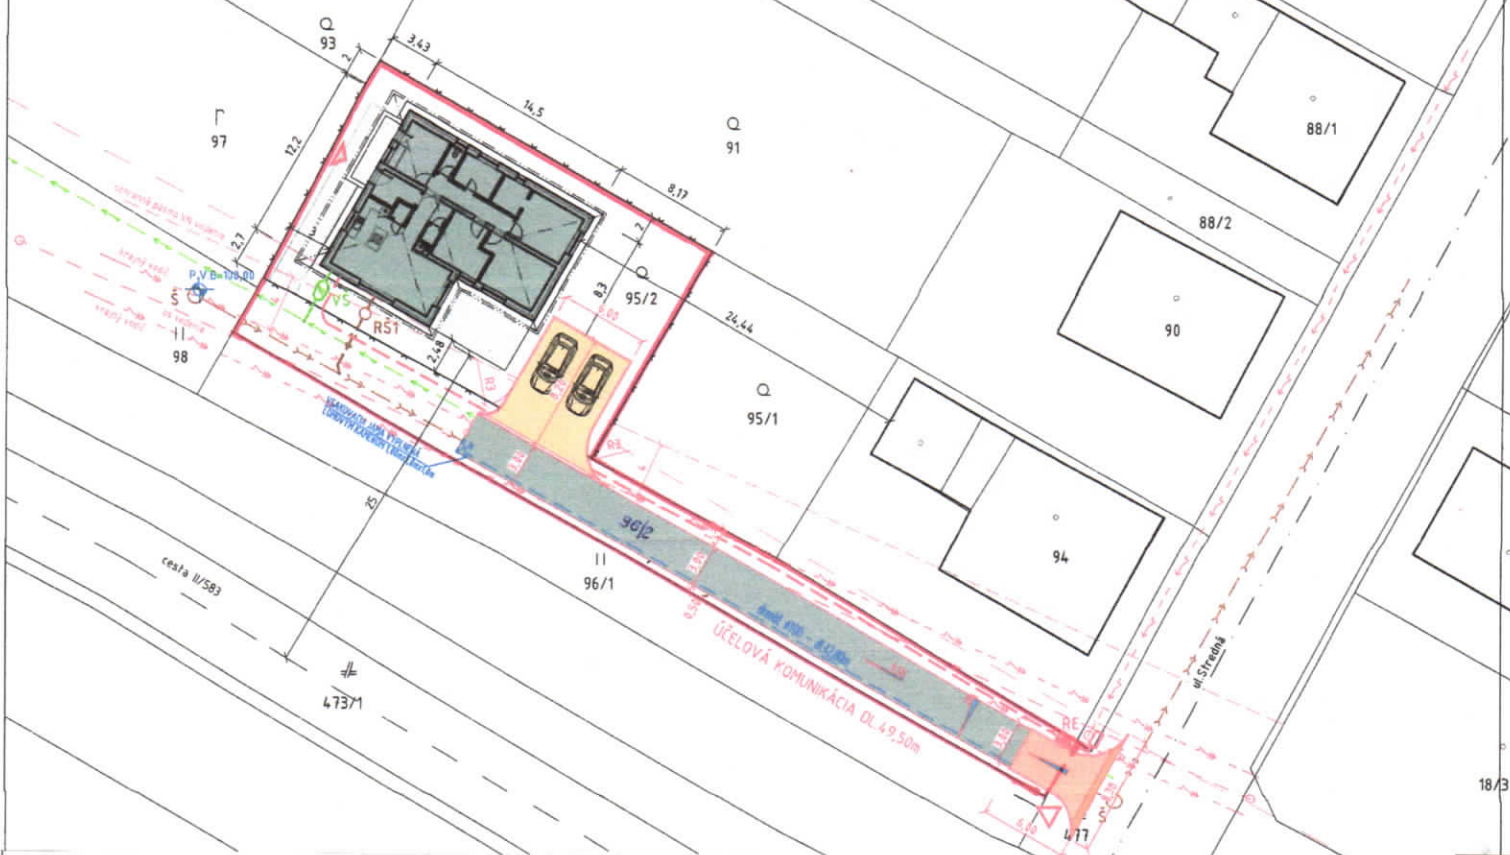

LEGENDA JESTVUJÚCICH INŽINIERSKÝCH SIETÍ:

- VODOVOD - PITNÁ VODA
- SPLAŠKOVÁ KANALIZÁCIA
- NN NADZEMNÉ VEDENIE
- VN NADZEMNÉ VEDENIE

LEGENDA PRÍPOJOK INŽINIERSKÝCH SIETÍ:

- VODOVODNÁ PRÍPOJKA - PITNÁ VODA
- PRÍPOJKA SPLAŠKOVEJ KANALIZÁCIE
- NN PODZEMNÁ PRÍPOJKA
- INŠTALAČNÝ NN PRÍVOD
- RE NAVRHOVANÝ ELEKTROMEROVÝ ROZVÁDZAČ
- PS NAVRHOVANÁ PRÍPOJOVACIA SKRIŇA (NA STĚPE)
- RŠ1 NAVRHOVANÁ REVÍZNA ŠAČHTA SPLAŠKOVEJ KANALIZÁCIE
- VŠ VODOMERNÁ ŠAČHTA

LEGENDA:

- VJAZD (DLAŽBA) 18,50m²
- DOBETŇOVANIE (DOASFALTOVANIE) 35,00m²
- KOMUNIKÁCIA IZHUTNENÁ ŠTRKODRVINÁ 19,50m²
- PARKOVACIA PLOCHA 49,80m²

DOPRAVNÉ ZNAČENIE ZVISLÉ:

- P1 - DAJ PREDNOSY V JAZDE! - 1ks

POZNÁMKA:

- PRED ZAHÁJENÍM ZEMNÝCH PRÁČ VYTÝČIť VŠETKY PODZEMNÉ SIETE (SIETE SÚ ZAKRESLENÉ INFORMATÍVNE)
- V PRÍPADE, ŽE PRI ZEMNÝCH PRÁČACH BUDÚ PODZEMNÉ SIETE ODKRYTÉ, BUDE POTREBNÉ TIETO SIETE CHRÁNIŤ PODLA POKYNOV ICH MAJITELOV
- DODÁVATEĽ A INVEZTOR MUSIA REŠPEKTOVAŤ VYJADRENIA JEDNOTLIVÝCH SPRÁVCOV INŽINIERSKÝCH SIETÍ
- CHRÁŇKÝ JE POTREBNÉ OSADIŤ PODLA PROJEKTOV JEDNOTLIVÝCH INŽINIERSKÝCH SIETÍ

- NAVRHOVANÝ OBJEKT
- HRANICA POZEMKU

- JESTVUJÚCA ZÁSTAVBA (RD)
- P.V.B.=100,00 PEVNÝ VÝŠKOVÝ BOD - POKLOP REVÍZNEJ ŠAČHTY



Rozhodnutím č. *2018/18212/SÚ/26*
určuje STAVEBNÝ OBVOD na ploche
ohraničenej červenými čiarami,
nasledujúcich parc. pozemkov:
95/2, 96/2, C KN
Vo Varine dňa *21.08.2018* podpis *Ing. Janka Hesteriak*

150.000 € + 100.000 Kč REL. A.T.

San-Projekt
PRŮJEDNÁ A STATICKÁ KANCELÁŘKA
Ing. Ján Sandanus, Nám. S. Republiky 10, 014 01 Bystča
j.sandanus@san-projekt.sk mobil: 00421 902 718 089
www.san-projekt.sk

Zodpovedný projektant stavby:	Ing. Ján Sandanus	<i>J.S.</i>
Zodpovedný projektant objektu:	Ing. Ján Sandanus	<i>J.S.</i>
Zodpovedný projektant dielu:	Ing. Matúš Kolumber	<i>M.K.</i>
Navrhovateľ - vypracoval:	Ing. Matúš Kolumber	<i>M.K.</i>

Investor: Michal Pavel, 01302 Nevedza 176
Miesto stavby: NEVEDZA Džres: KN-C 95/2

Stavba:	NEVEDZA RODINNÝ DOM (NOVOSTAVBA)	Časť:	E.1
Nr.: NEVEDZA	PČ: KN-C 95/2	Objekt:	S.0.01 - RODINNÝ DOM
Názov prílohy:	CELKOVÁ SITUÁCIA STAVBY	Číslo výkresu:	C2

Zákazkové číslo: 201802.12
Dátum: 02/2018
Stupeň - účel: DSP
Počet A4: 3x A4
Mierka: 1:250