

OBEC GBEĽANY

Spoločný obecný úrad

013 01 Teplička nad Váhom, Námestie sv. Floriána 290/2

č. 385/2022/1630/JH

Teplička nad Váhom, dňa 29.03.2022

O Z N Á M E N I E

O ZAČATÍ ÚZEMNÉHO KONANIA VEREJNOU VYHLÁŠKOU

podľa § 36 ods. 4 zákona č. 50/1976 Zb.

o územnom plánovaní a stavebnom poriadku (stavebný zákon)
v znení neskorších predpisov.

Navrhovateľ, Obec Nededza, zastúpená starostom obce, Obecný úrad, 013 02 Nededza, Hlavná 1/1, podal v zastúpení splnomocneného zástupcu CHIC DESIGN, s.r.o., 010 01 Žilina, Škultétyho 2869/30, dňa 15.11.2021 a doplnil dňa 25.03.2022, na stavebnom úrade návrh na vydanie rozhodnutia o umiestnení stavby „**Most cez potok Kotrčiná v napojení asfaltovej plochy na poľnú cestu**“ na pozemkoch parc. č. 582 C KN (685/11, 705/3 E KN), 556/1 C KN (705/16, 685/12, 708/4, 55/17, 55/16, 55/18 E KN) katastrálne územie Nededza. Uvedeným dňom bolo začaté územné konanie.

Dokumentácia rieši návrh komunikačného prepojenia ponad potok Kotrčiná premostením toku. V priečnom usporiadaní mosta je chodník šírky 2,25 m, vozovka šírky 5,50 m, a rímsa šírky 0,80 m. V pozdĺžnom smere je most v sklone 0,5 % smerom k existujúcej asfaltovej ploche a v priečnom smere v sklone 2% smerom ku chodníku. Chodník a rímsa sú v spáde 2,5 % smerom k vozovke.

Obec Gbeľany, Spoločný obecný úrad, ako príslušný stavebný úrad podľa § 119 zákona č. 50/1976 Zb. o územnom plánovaní a stavebnom poriadku (stavebný zákon) v znení neskorších predpisov (ďalej len „stavebný zákon“) a zákona č. 608/2003 Z.z. o štátnej správe pre územné plánovanie, stavebný poriadok a bývanie a o zmene a doplnení zákona č. 50/1976 Zb. o územnom plánovaní a stavebnom poriadku v znení neskorších predpisov, v súlade s ustanovením § 36 zákona č. 50/1976 Zb. o územnom plánovaní a stavebnom poriadku v znení neskorších predpisov oznamuje začatie územného konania dotknutým orgánom štátnej správy, známym účastníkom konania, a v zmysle § 36 ods. 2 stavebného zákona upúšťa od ústneho pojednávania.

V zmysle § 36 ods. 2 stavebného zákona stavebný úrad určuje účastníkom lehotu **7 pracovných dní na uplatnenie námietok** odo dňa doručenia tohto oznámenia. Stavebný úrad upozorňuje, že **na neskoršie podané námietky sa neprihliadne**.

V zmysle § 36 ods. 3 stavebného zákona dotknuté orgány oznámia svoje stanoviská v rovnakej lehote, v ktorej môžu uplatniť svoje pripomienky a námietky účastníci územného konania. Ak niektorý z orgánov štátnej správy potrebuje na riadne posúdenie návrhu dlhší čas, stavebný úrad na jeho žiadosť určenú lehotu pred jej uplynutím primerane predĺži. Ak dotknutý orgán, ktorý bol vyrozumený o začatí územného konania, neoznámí v určenej alebo predĺženej lehote svoje stanovisko k navrhovanej stavbe, má sa za to, že so stavbou z hľadiska ním sledovaných záujmov súhlasí.

V zmysle § 42 ods. 5 stavebného zákona v odvolacom konaní sa neprihliada na námietky a pripomienky, ktoré neboli uplatnené v prvostupňovom konaní v určenej lehote, hoci uplatnené mohli byť.

Do podkladov rozhodnutia je možné nahliadnuť na stavebnom úrade (na adrese uvedenej v záhlaví) počas konzultačných hodín.

Ak si niektorý z účastníkov konania zvolí svojho zástupcu, tento musí predložiť písomnú plnú moc s podpisom toho účastníka konania, ktorý sa dal zastupovať.

OBEC TEPLIČKA NAD VÁHOM
Nám. sv. Floriána 290/2
013 01 Teplička nad Váhom
tel.: 041/5982 128 ④
IČO: 00648264 DIČ: 2020689352


Ing. Jozef Martinček
starosta obce

Tento dokument sa doručuje verejnou vyhláškou v zmysle § 26 ods. 2 zákona č.71/1967 Zb. o správnom konaní (správny poriadok), v znení neskorších predpisov, a vyvesí sa na dobu 15 dní na úradnej tabuli správneho orgánu (obce) – Obec Nededza. Posledný deň tejto lehoty je dňom doručenia.

Dátum vyvesenia :
Pečiatka a podpis:

Dátum zvesenia :
Pečiatka a podpis:


Oznámenie sa doručí:

1. Účastníkom konania sa oznámenie doručí verejnou vyhláškou v zmysle § 36 ods. 4 stavebného zákona, vzhľadom na skutočnosť, že sa jedná o líniovú stavbu v zmysle § 139 ods. 3 písm. b/ stavebného zákona.
2. CHIC DESIGN, s.r.o., 010 01 Žilina, Škultétyho 2869/30 – splnomocnený zástupca
3. SÚ – pre spis

Na vedomie:

4. Okresný úrad Žilina, odb. starostlivosti o ŽP, odd. ochrany prírody a vybraných zložiek ŽP, 010 08 Žilina, Vysokoškolákov 8556/33B, orgán – ŠS OPaK
5. – ŠS odpadového hospodárstva
6. – Š vodná správa
7. Slovenský plynárenský priemysel – Distribúcia, a.s. Mlynské nivy 44/a, 825 11 Bratislava
8. Stredoslovenská distribčná, a.s., 010 47 Žilina, Pri Rajčianke 2927/8
9. Slovak Telekom, a.s. 817 62 Bratislava, Bajkalská 28
10. Severoslovenské vodárne a kanalizácie, a.s. Žilina, Bôrická cest 1960, 010 57 Žilina
11. Slovenský vodohospodársky podnik, š.p., OZ Piešťany, 921 80 Piešťany, Ivana Krasku 3/834

PODROBNÁ SITUÁCIA - KOMUNIKÁCIA M 1:200

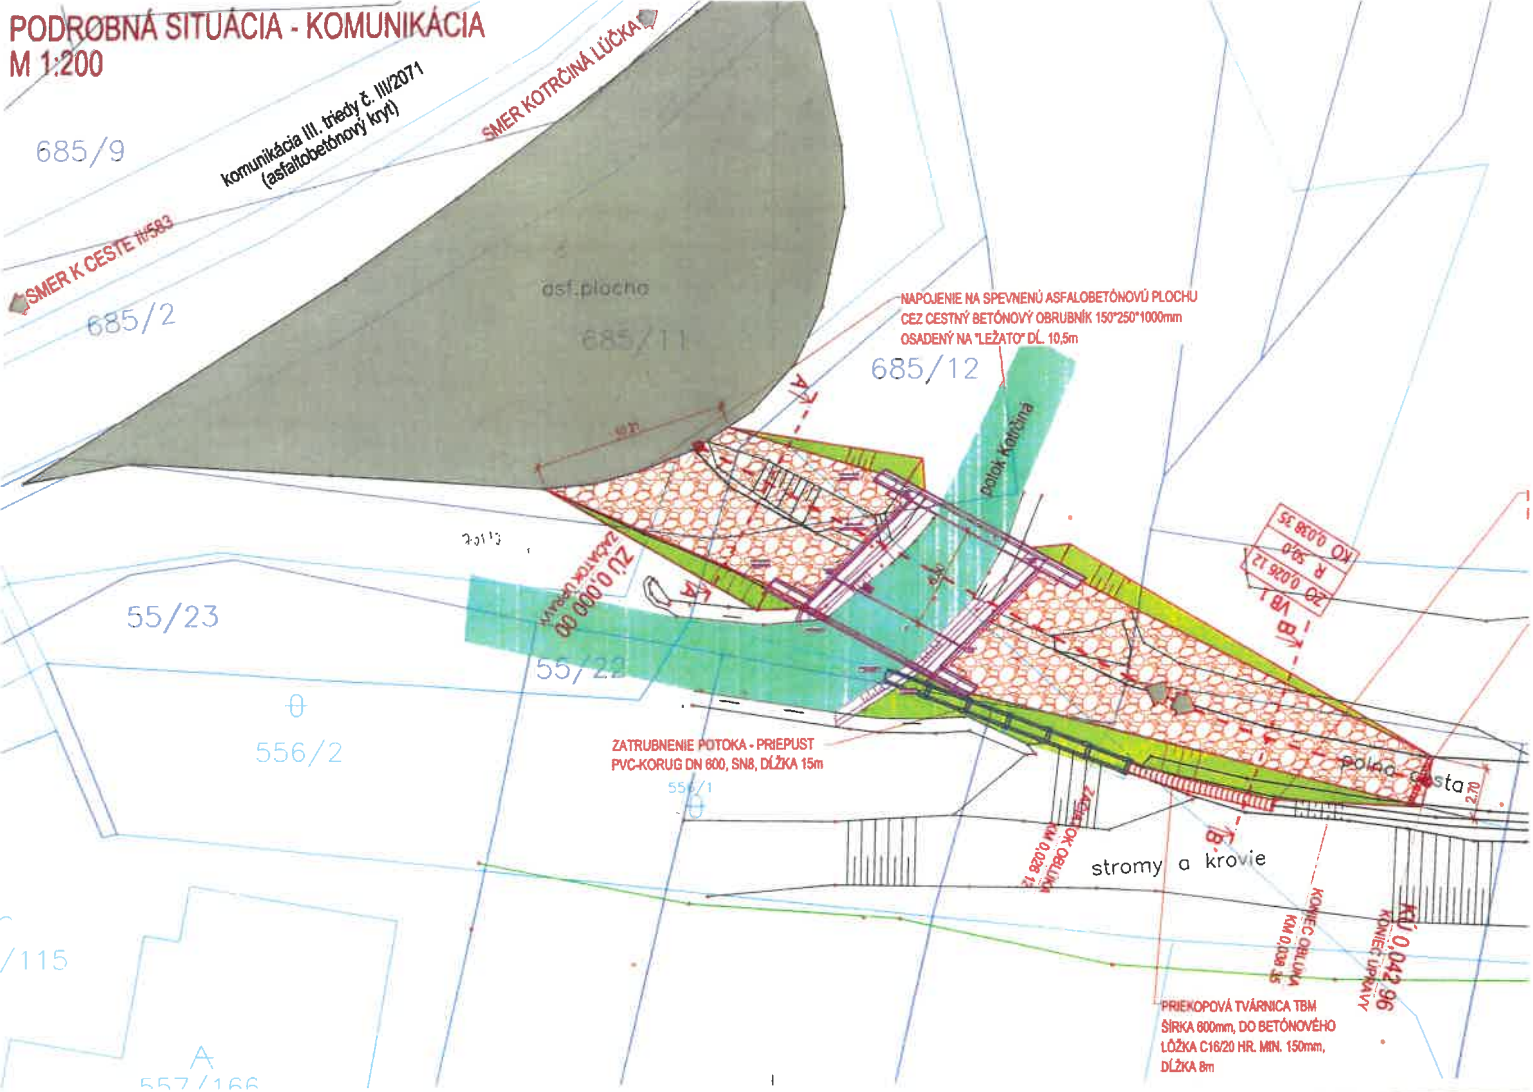

LEGENDA PLOCH:

	NAVROVANÉ PLOCHY KOMUNIKÁCIE - NAPOJENIA NA NOVÝ MOSTNÝ OBJEKT KRYTÝ ZO ŠTRKODRVINY	plocha 215,8 m ²
	EXISTUJÚCE NESPEVNENÉ PLOCHY - PLOCHY LESNEJ CESTY ZO ŠTRKU A HLINY	
	PLOCHY ZELENE, ÚPRAVY SVAHOV - ZAHUMUSOVANIE A ZATRVNENIE	plocha 73,7 m ²
	EXISTUJÚCE SPEVNENÉ PLOCHY - PLOCHY Z ASFALTOBETÓNU	
	EXISTUJÚCI VODNÝ TOK - POTOK KOTRČINÁ	

LEGENDA ČIAR A SYMBOLOV:

	GEODETICKÉ ZAMERANIE - POLOHOPIS, VÝŠKOPIS	
	HRANICE POZEMKOV STAV KN-C	
	HRANICE POZEMKOV STAV KN-C SO SLUČKOU	
	NAVROVANÝ STAV - SPEVNENÉ PLOCHY - KOMUNIKÁCIA	
	NAVROVANÝ CESTNÝ BETÓNOVÝ OBRUBNÍK ULOŽENÝ DO BET. LŮŽKA HR. 150mm, SUCHÝ BETÓN S BOČNOU OPOROU	dĺžka 10,5 m
	RIEŠENÝ HLAVNÝ OBJEKT - MOSTNÝ OBJEKT PONAD POTOK KOTRČINÁ	dĺžka 8 m
	LÍNOVÝ ODVODŇOVACÍ ŽLAB	dĺžka 15 m
	NAVROVANÝ PRIEPUST DN 800	



VÝTLAČOK:

4

INDEX	DÁTUM	POPIS	VYPRACOVAL

± 0.000 = 383,02m.n.m = Niveleta v osi mosta

Dokumentácia k vydaniu stavebného povolenia a k realizácii stavby

GENERALNÝ PROJEKTANT:		 SKELETING, s.r.o. Holiého 371/31 Mobil: +421 948 698272 010 01 Žilina Email: durica@skeleting.sk	
HLAVNÝ INŽ. PROJ.: ING. ĽUBOMÍR ĎURICA		ZODP. PROJEKTANT: ING. PETER VONŠ	
STAVEBNÍK: OBEC NEDEDZA, HLAVNÁ 1/1, 013 02 NEDEDZA		DOPRAVNÉ STAVBY	
MIESTO STAVBY: OBEC NEDEDZA, IBY Nedežda - lokalita "STAV - 1. ETAPA"		FORMÁT:	A4
STAVBA:		DÁTUM:	06/2021
MOST CEZ POTOK KOTRČINÁ V NAPOJENÍ ASFALTOVEJ PLOCHY NA POZNÚ CESTU		PROJ. STUP.:	DSP + DRS
		Č. ZÁKAZKY:	
		ARCH. ČÍSLO:	113-2021
OBSAH PD: PODROBNÁ SITUÁCIA		MIERKA:	1:200
		Č. VÝKR.:	B.2