


ÚPN O NEDEDZA

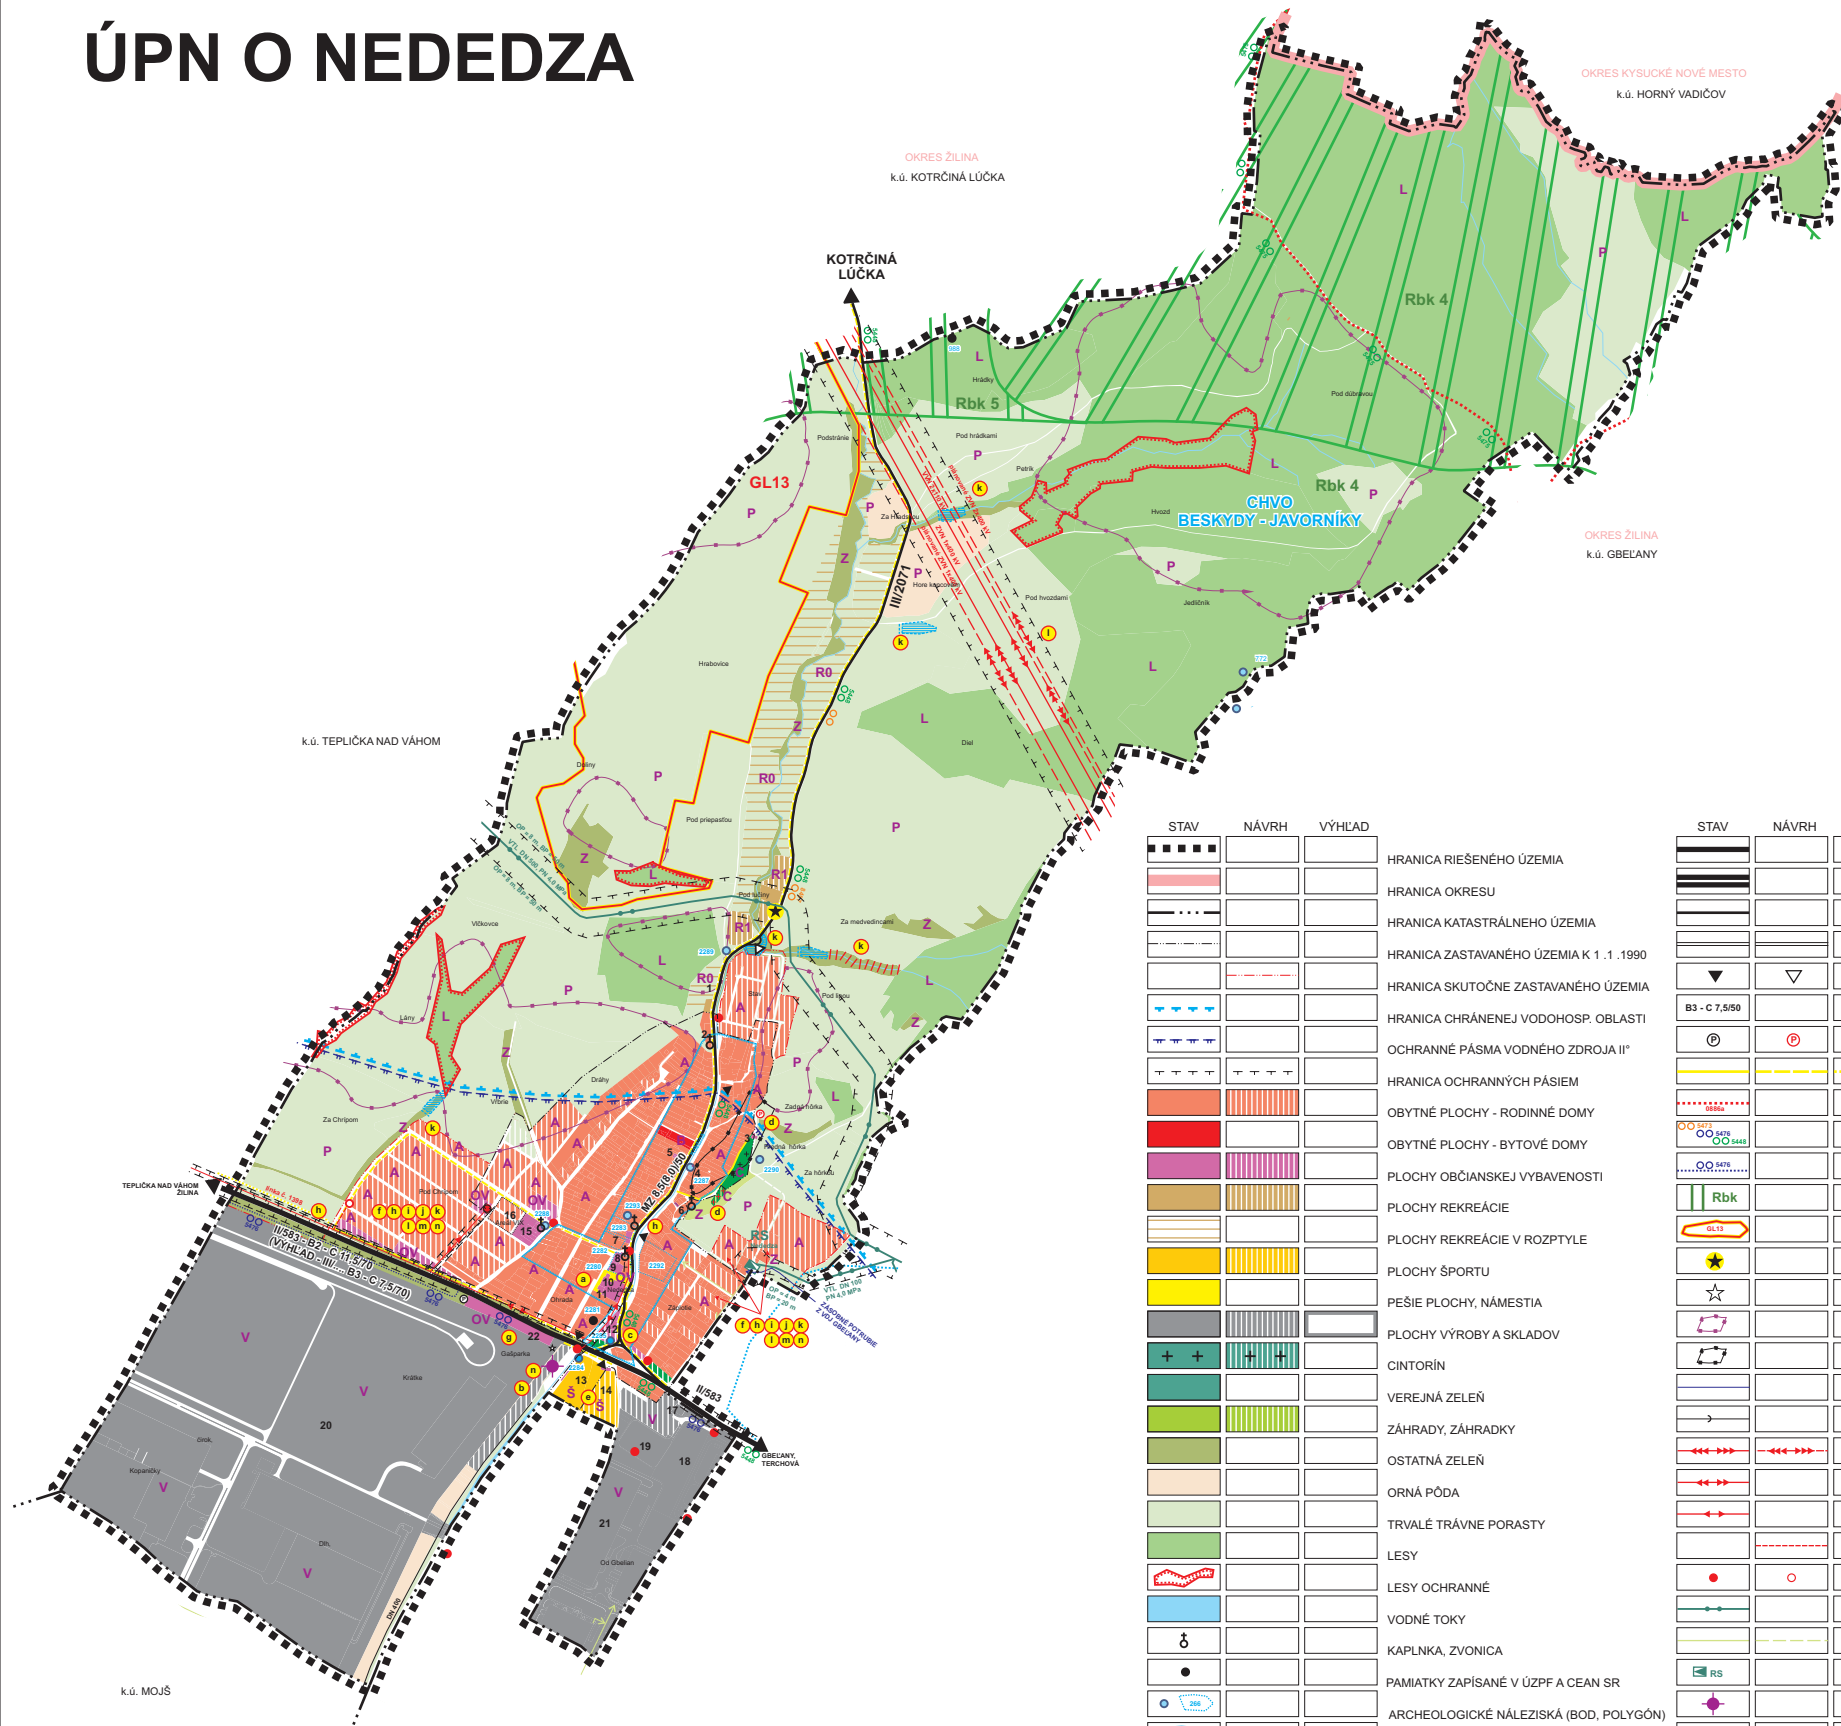

ZOZNAM OBČIANSKEJ VYBAVENOSTI

- 1 - Oddychová zóna s prameňom,
- 2 - Kaplnka
- 3 - Dom smútku
- 4 - Zvonica
- 5 - Mój obchod
- 6 - Pohostinstvo U Ďurka
- 7 - COOP Jednota
- 8 - Kostol Sedembolestnej Panny Márie
- 9 - Kaštieľ, knižnica, izba histórie
- 10 - Obecný úrad, kultúrny dom
- 11 - Materská škola
- 12 - Hasičská zbrojnica, Obecný dom
- 13 - Športový areál, futbalové ihrisko, a multifunkčné ihrisko
- 14 - Športová hala
- 15 - Piváreň Pod Stranikom
- 16 - VIX
- 17 - Sklad Top rezivo
- 18 - Hyundai steel Slovakia s.r.o.
- 19 - Grupo Antolin
- 20 - KIA Slovakia s.r.o.
- 21 - MOBIS Slovakia s.r.o.
- 22 - Záhradníctvo Nededza
- 23 - Zberný dvor, kompostáreň

ZOZNAM VEREJNOPROSPEŠNÝCH STAVIEB

- a** CENTRUM OBCE - NÁMESTIA A OBJEKTY V SPRÁVE OBCE, (OBECNÝ ÚRAD, MATERSKÁ ŠKÓLKA, KULTÚRNY DOM, KOSTOL, KAŠTIEĽ)
- b** ZBERNÝ DVOR, KOMPOSTÁREŇ, STAVBY SÚVISIACE S TECHNICKOU ÚDRŽBOU OBCE
- c** HASIČSKÁ ZBRONJICA, OBECNÝ DOM
- d** ROZŠÍRENIE CINTORÍNA A DOPLNENIE PARKOVACÍCH MIEST
- e** OBECNÉ ŠPORTOVÉ PLOCHY, DETSKÉ IHRISKÁ,
- f** VÝSTAVBA A REKONŠTRUKCIA OBSLUŽNÝCH CIEST,
- g** CYKLOTRASY, ZNAČENIE A SÚVISIACE STAVBY
- h** PEŠIE CHODNÍKY A PLOCHY,
- i** STAVBY PRE VEREJNÉ ZÁSOBOVANIE PITNOU VODOU,
- j** STAVBY PRE ODVÁDZANIE SPLAŠKOVÝCH VÔD,
- k** STAVBY PRE ODVÁDZANIE A SPOMALENIE VÔD POVRCHOVÉHO ODTOKU,
- l** STAVBY PRE ZÁSOBOVANIE ELEKTRICKOU ENERGIU,
- m** ROZVODY VEREJNEHO PLYNOVODU,
- n** ROZVODY TELEKOMUNIKAČNEJ SIETE,

STAV	NÁVRH	VÝHLAD	
			HRANICA RIEŠENÉHO ÚZEMIA
			HRANICA OKRESU
			HRANICA KATASTRÁLNEHO ÚZEMIA
			HRANICA ZASTAVANÉHO ÚZEMIA K 1.1.1990
			HRANICA SKUTOČNE ZASTAVANÉHO ÚZEMIA
			HRANICA CHRÁNENEJ VODOHOSP. OBLASTI
			OCHRANNÉ PÁSMA VODNEHO ZDROJA II°
			HRANICA OCHRANNÝCH PÁSIEM
			OBYTNÉ PLOCHY - RODINNÉ DOMY
			OBYTNÉ PLOCHY - BYTOVÉ DOMY
			PLOCHY OBČIANSKEJ VYBAVENOSTI
			PLOCHY REKREÁCIE
			PLOCHY REKREÁCIE V ROZPTYLE
			PLOCHY ŠPORTU
			PEŠIE PLOCHY, NÁMESTIA
			PLOCHY VÝROBY A SKLADOV
			CINTORÍN
			VEREJNÁ ZELEŇ
			ZÁHRADY, ZÁHRADKY
			OSTATNÁ ZELEŇ
			ORNÁ PÓDA
			TRVALÉ TRÁVNE PORASTY
			LESY
			LESY OCHRANNÉ
			VODNÉ TOKY
			KAPLNKA, ZVONICA
			PAMiatKY ZAPISANÉ V ÚZPF A CEAN SR
			ARCHEOLOGICKÉ NÁLEZISKÁ (BOD, POLYGOŇ)
			HISTORICKÉ ÚZEMIE OBCE

URBANISTICKÉ REGULATÍVY

- A - RODINNÉ DOMY INDIVIDUÁLNE
 - B - BYTOVÉ DOMY
 - C - CINTORÍN
 - L - LESY
 - OV - OBČIANSKA VYBAVENOSŤ
 - P - POLNOHOSPODÁRSKA PÓDA
 - R0 - REKREÁCIA BEZ ZÁSTAVBY
 - R1 - REKREÁCIA S MOŽNOSŤOU ZÁSTAVBY (CHATY)
 - Š - ŠPORTOVÉ PLOCHY
 - V - VÝROBNÉ PREVÁDZKY, SKLADY
 - Z - ZÁHRADY
- BIOKORIDORY REGIONÁLNEHO VÝZNAMU**
 Rbk 4: Prepojenie Kysuckou vrchovinou
 Rbk 5: Prepojenie Brodnianka - Krivánska Fatra
- GENOFONDOVÉ LOKALITY**
 GL 13 - Zachovalé teplomilné spoločensvá pasienkov a krovín

STAV	NÁVRH	VÝHLAD	
			CESTA II. TRIEDY
			RÝCHLOSTNÁ CESTA
			CESTA III. TRIEDY
			OSTATNÉ CESTY
			AUTOBUSOVÉ ZASTÁVKY
			FUNKČNÁ TRIEDA A KATEGÓRIA CESTY
			PARKOVISKÁ
			HLAVNÉ PEŠIE TRASY
			ZNAČKOVANÉ TURISTICKÉ CHODNÍKY
			ZNAČENÉ CYKLOTRASY
			CYKLOTRASA NA SAMOSTATNOM TELESE
			BIOKORIDOR REGIONÁLNEHO VÝZNAMU
			GENOFONDOVÁ LOKALITA REGIONÁLNEHO VÝZNAMU
			SKLÁDKA ODVEZENÁ
			NELEGÁLNA SKLÁDKA OPUSTENÁ BEZ PREKRYTIA
			SVAHOVÉ DEFORMÁCIE - POTENCIÁLNE
			SVAHOVÉ DEFORMÁCIE - STABILIZOVANÉ
			SKUPINOVÝ VODOVOD
			SPLAŠKOVÁ KANALIZÁCIA
			400 kV ZVN ELEKTRICKÉ VEDENIE
			110 kV ZVN ELEKTRICKÉ VEDENIE
			22 kV VZ ELEKTRICKÉ VEDENIE - VZDUŠNÉ
			22 kV VZ ELEKTRICKÉ VEDENIE - V ZEMI
			TRANSFOSTANICA 22/0,4 kV
			VTL PLYNOVOD
			STL2 PLYNOVOD (OP do 400 kPa)
			REGULAČNÁ STANICA PLYNU VTL / STL
			STOŽIAR MOBILNÝCH OPERÁTOROV
			OZNAČENIE OBČIANSKEJ VYBAVENOSTI A VÝROBY
			POLDER
			RETENECIA NA VODNÝCH TOKOCH
			VEREJNOPROSPEŠNÉ STAVBY
			URBANISTICKÉ REGULATÍVY

SPRACOVATEĽ ÚPN:	ING. ARCH. PETER KRAJČ
NÁZOV VYKRESU:	SCHÉMA ZÁVÄZNÝCH ČASTÍ RIEŠENIA A VEREJNOPROSPEŠNÝCH STAVIEB
NÁZOV DOKUMENTÁCIE:	ÚZEMNÝ PLÁN OBCE NEDEDZA NÁVRH
ROK SPRACOVANIA:	06/2024

