


ÚPN O NEDEDZA

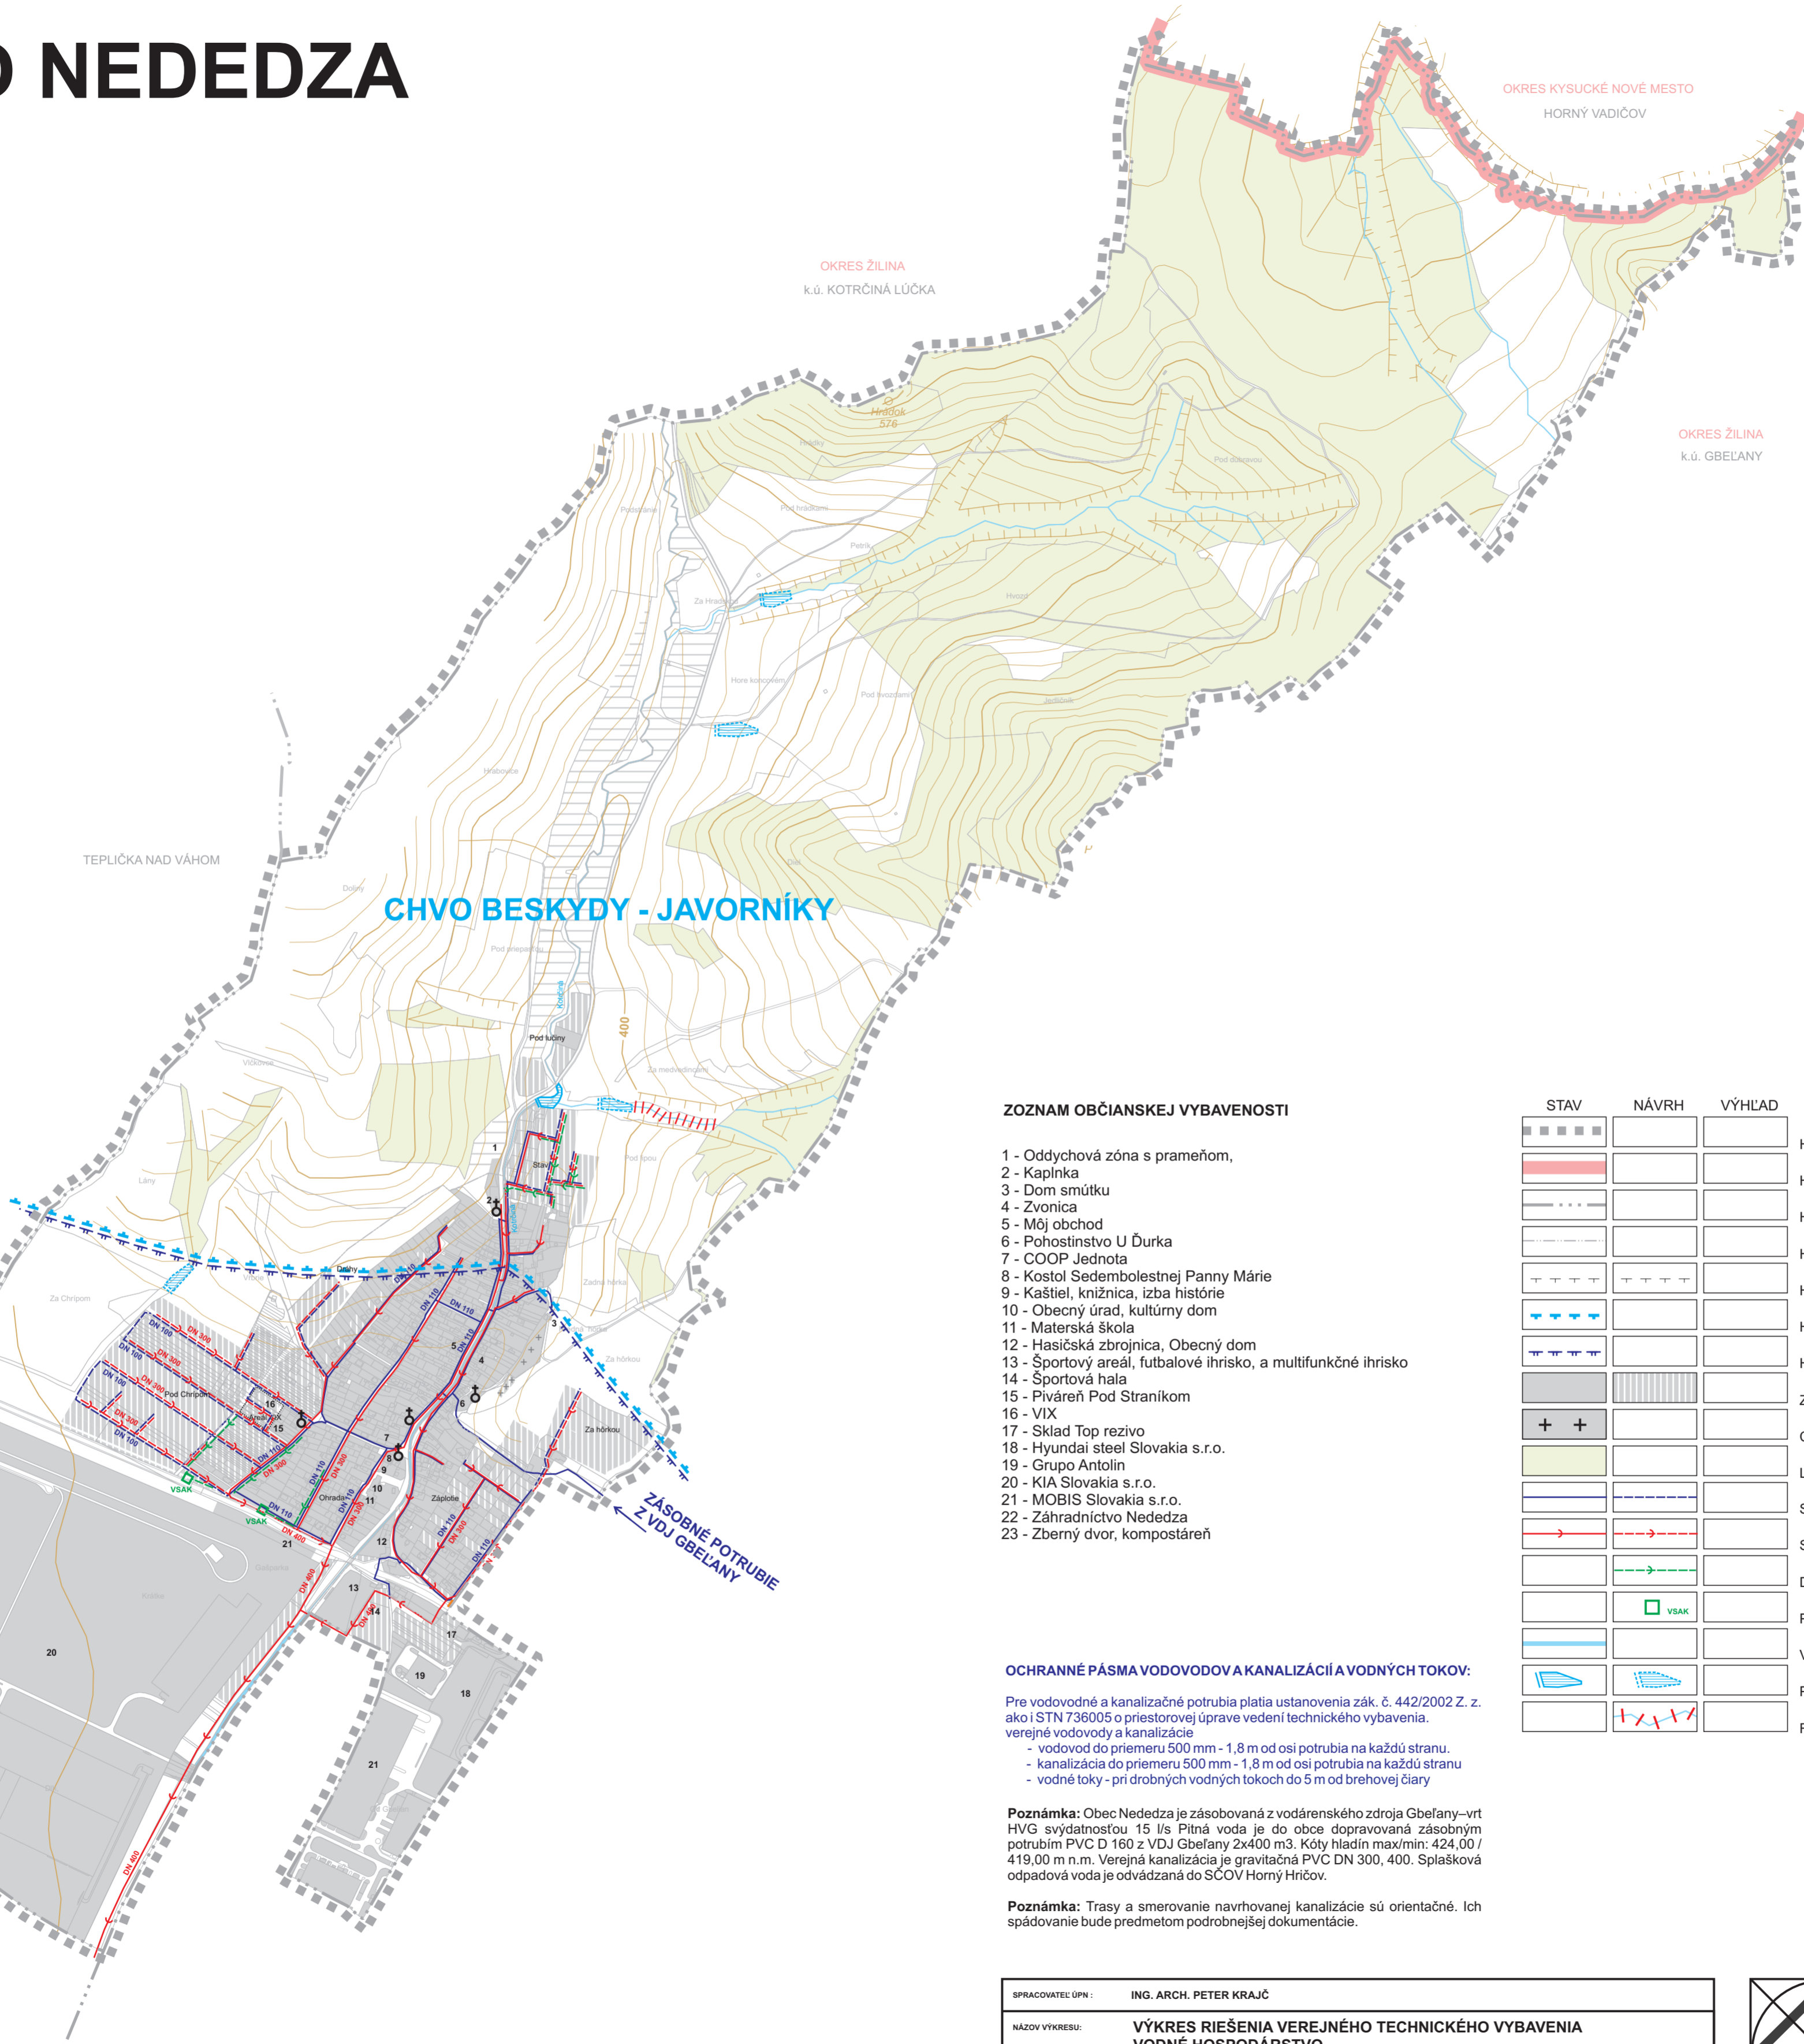

CHVO BESKYDY - JAVORNÍKY

ZOZNAM OBČIANSKEJ VYBAVENOSTI

- 1 - Oddychová zóna s prameňom,
- 2 - Kaplnka
- 3 - Dom smútku
- 4 - Zvonica
- 5 - Mój obchod
- 6 - Pohostinstvo U Ďurka
- 7 - COOP Jednota
- 8 - Kostol Sedembolestnej Panny Márie
- 9 - Kaštieľ, knižnica, izba histórie
- 10 - Obecný úrad, kultúrny dom
- 11 - Materská škola
- 12 - Hasičská zbrojnica, Obecný dom
- 13 - Športový areál, futbalové ihrisko, a multifunkčné ihrisko
- 14 - Športová hala
- 15 - Piváreň Pod Straníkom
- 16 - VIX
- 17 - Sklad Top rezivo
- 18 - Hyundai steel Slovakia s.r.o.
- 19 - Grupo Antolin
- 20 - KIA Slovakia s.r.o.
- 21 - MOBIS Slovakia s.r.o.
- 22 - Záhradníctvo Nededza
- 23 - Zberný dvor, kompostáreň

OCHRANNÉ PÁSMA VODOVODOV A KANALIZÁCIÍ A VODNÝCH TOKOV:

Pre vodovodné a kanalizačné potrubia platia ustanovenia zák. č. 442/2002 Z. z. ako i STN 736005 o priestorovej úprave vedení technického vybavenia.
verejné vodovody a kanalizácie

- vodovod do priemeru 500 mm - 1,8 m od osi potrubia na každú stranu.
- kanalizácia do priemeru 500 mm - 1,8 m od osi potrubia na každú stranu
- vodné toky - pri drobných vodných tokoch do 5 m od brehovej čiary

Poznámka: Obec Nededza je zásobovaná z vodárenského zdroja Gbeľany—vrt HVG svýdatnosťou 15 l/s Pitná voda je do obce dopravovaná zásobným potrubím PVC D 160 z VD J Gbeľany 2x400 m3. Kóty hladín max/min: 424,00 / 419,00 m n.m. Verejná kanalizácia je gravitačná PVC DN 300, 400. Splašková odpadová voda je odvádzaná do SČOV Horný Hričov.

Poznámka: Trasy a smerovanie navrhovanej kanalizácie sú orientačné. Ich spádovanie bude predmetom podrobnejšej dokumentácie.

STAV	NÁVRH	VÝHLAD	
			HRANICA RIEŠENÉHO ÚZEMIA
			HRANICA OKRESU
			HRANICA KATASTRÁLNEHO ÚZEMIA
			HRANICA ZASTAVANÉHO ÚZEMIA K 1.1.1990
			HRANICA OCHRANNÝCH PÁSIEM
			HRANICA CHRÁNENEJ VODOHOSPODÁRSKEJ OBLASTI
			HRANICA OCHRANNÉHO PÁSMO VODNÉHO ZDROJA II*
			ZASTAVANÉ PLOCHY
			CINTORÍN
			LESY
			SKUPINOVÝ VODOVOD
			SPLAŠKOVÁ KANALIZÁCIA
			DAŽĎOVÁ KANALIZÁCIA
			PODZEMNÉ VSAKOVACIE OBJEKTY
			VODNÉ TOKY
			POLDER
			RETENCIE NA VODNÝCH TOKOCH

SPRACOVATEĽ ÚPN :	ING. ARCH. PETER KRAJČ
NÁZOV VÝKRESU:	VÝKRES RIEŠENIA VEREJNÉHO TECHNICKÉHO VYBAVENIA VODNÉ HOSPODÁRSTVO
NÁZOV DOKUMENTÁCIE:	ÚZEMNÝ PLÁN OBCE NEDEDZA NÁVRH
	ROK SPRACOVANIA 06/2024
	MIERKA 1:10 000

